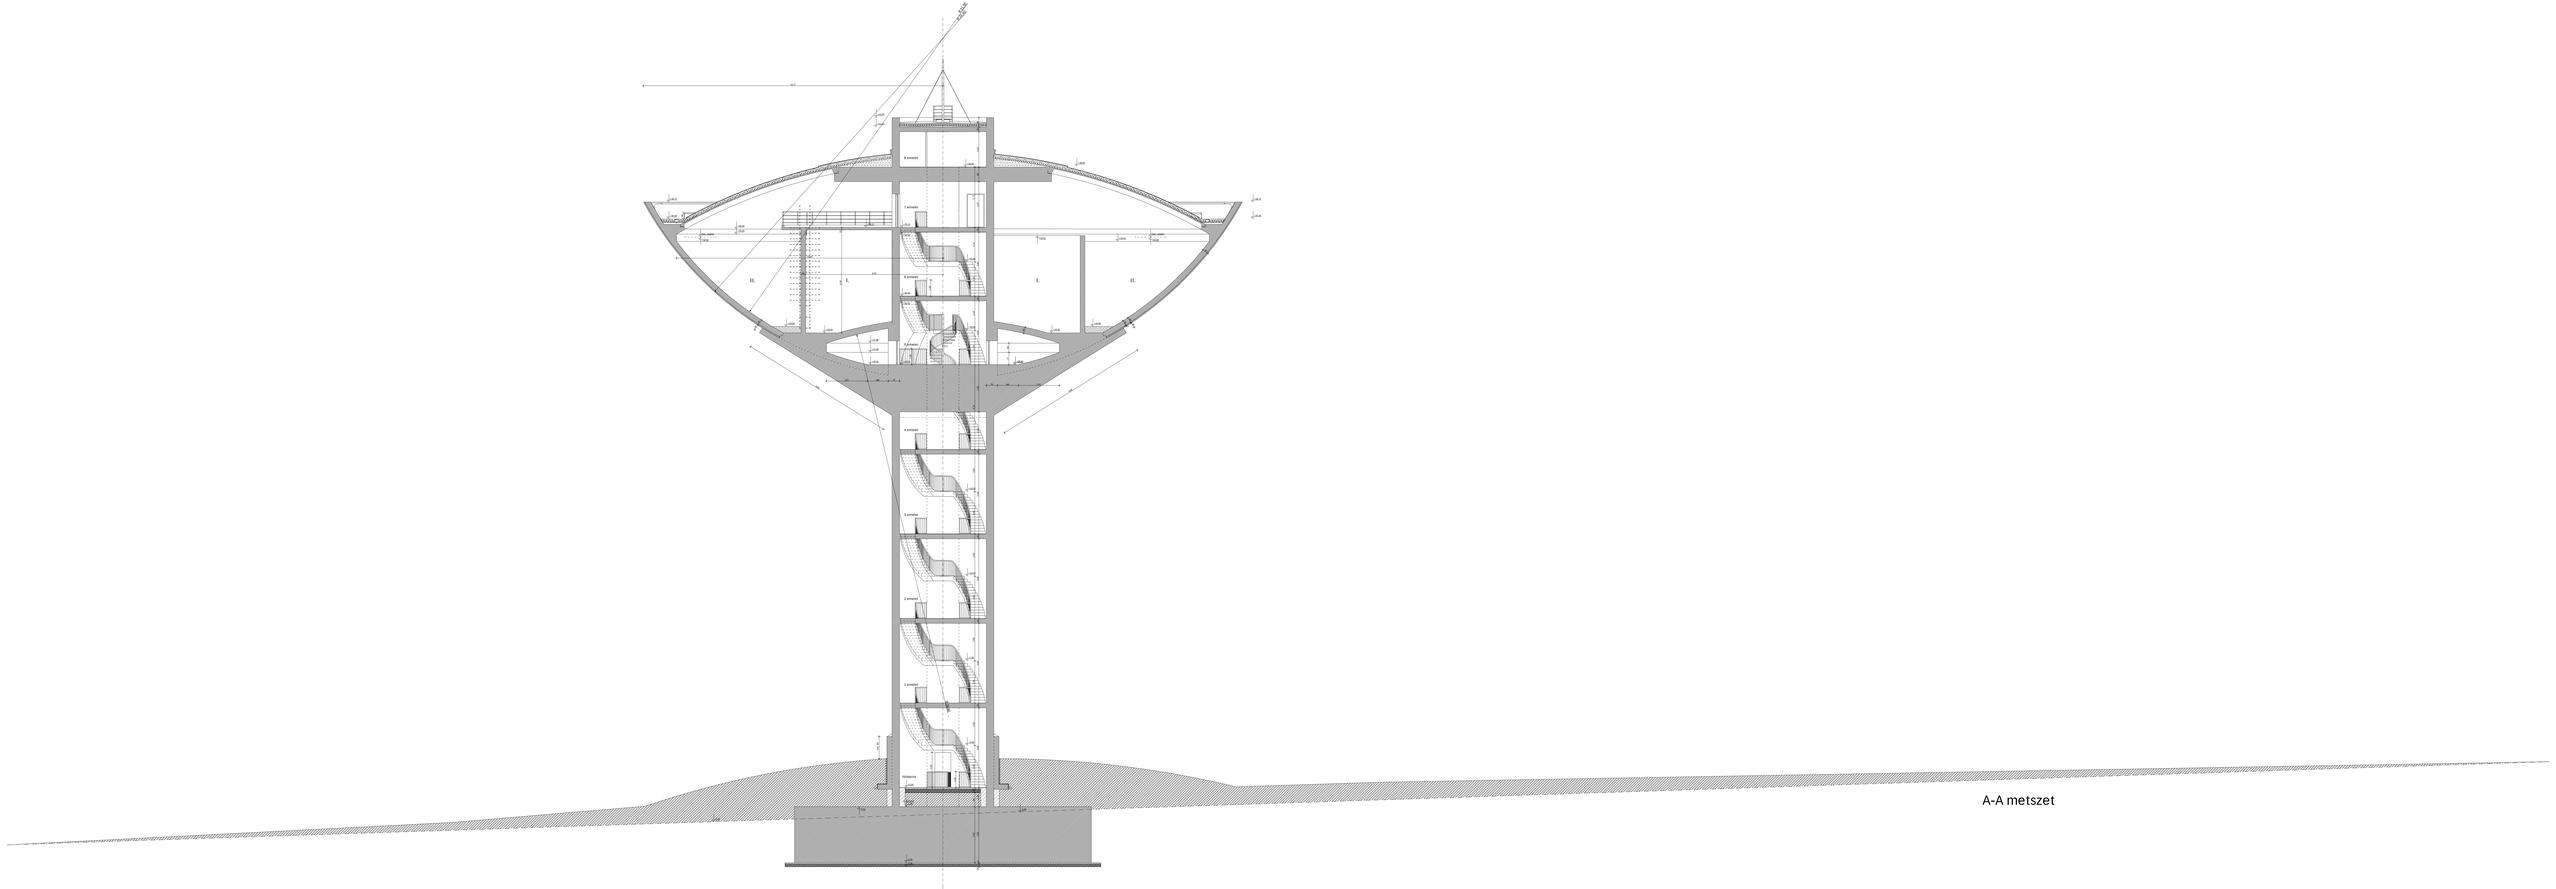
8. emelet
7. emelet
6. emelet
5. emelet
4. emelet
3. emelet
2. emelet
1. emelet
Földszint

A-A metszet